


DETALLE ALTURA DE EXTINTOR

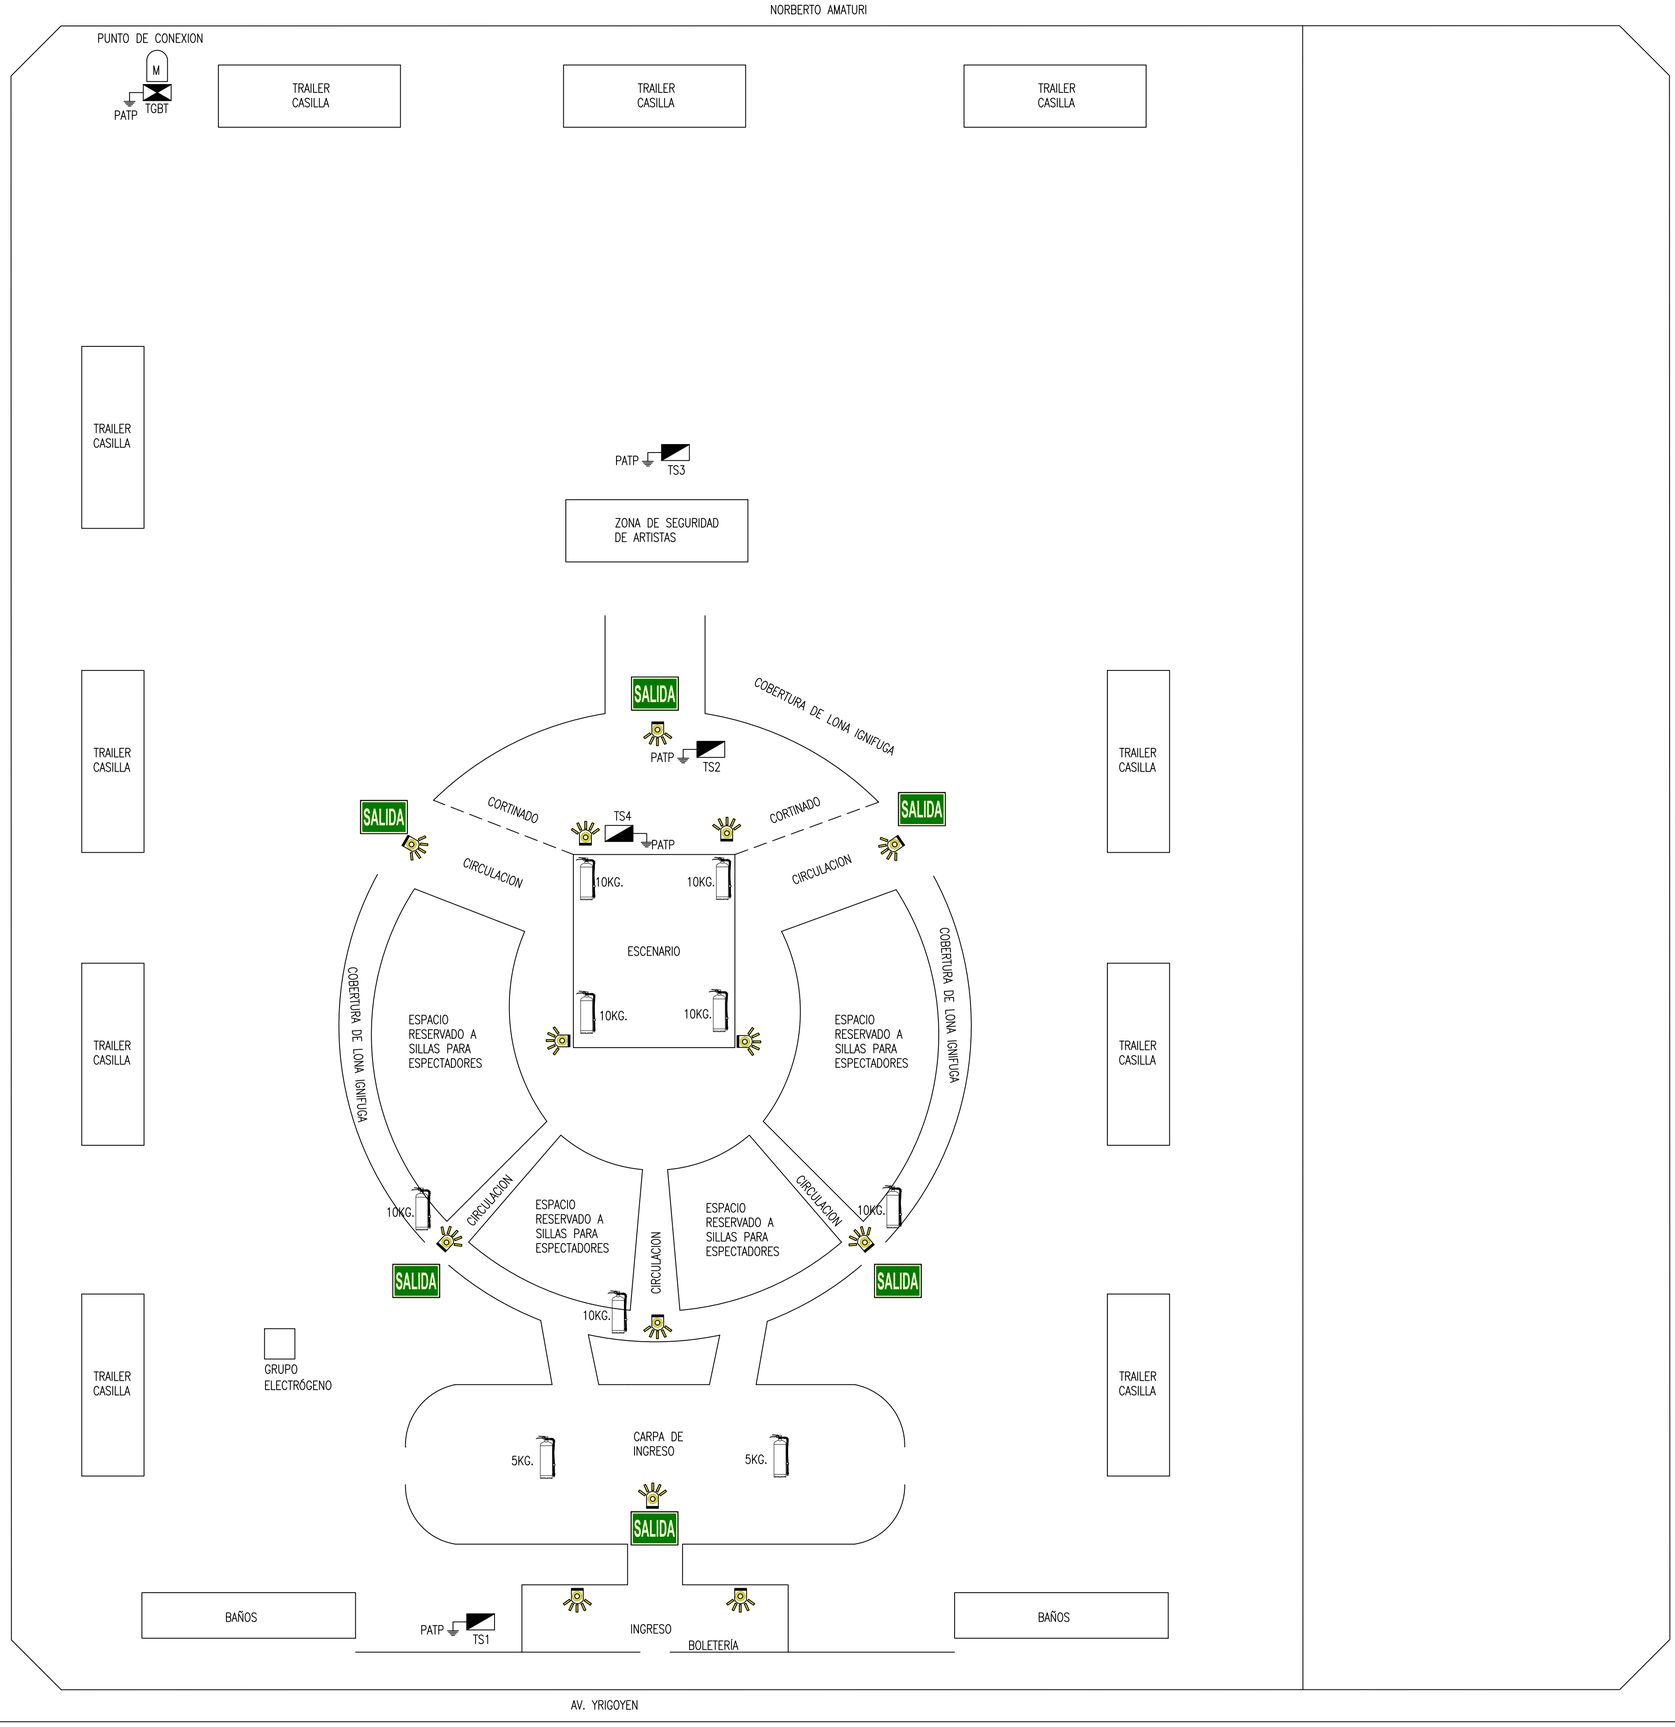

ESPECIFICACIONES:

EL CROQUIS INDICA LA DISTRIBUCION Y UBICACION DE LOS ELEMENTOS DE SEGURIDAD PREVISTOS EN EL PLAN DE CONTINGENCIAS DEL CIRCO INCLUIDOS LOS DEL INDOLE GENERAL.

EL PLAN DE CONTINGENCIAS QUE ACOMPAÑA AL PRESENTE PLANO, DETALLA LOS CALCULOS DE OCUPACION MAXIMA, CANTIDAD DE MATAFUEGOS, SALIDAS DE EMERGENCIA Y VIAS DE ESCAPE PREVISTAS, ASI COMO LAS ACCIONES QUE DEBERAN LLEVARSE A CABO ANTE EVENTUALES SINIESTROS, U OTRA CONTINGENCIA PREVISTA EN EL MISMO.

LA SUPERFICIE DE LA CARPA: 1017 M2.
CAPACIDAD MAXIMA DE LA CARPA: 900 ESPECTADORES

SERÁ RESPONSABILIDAD DEL COMITENTE MANTENER TODOS LOS DISPOSITIVOS INDICADOS EN LA PRESENTE DOCUMENTACION, EN LAS CONDICIONES PREVISTAS EN LEYES Y NORMATIVAS VIGENTES, EN BUEN ESTADO, APTOS PARA SU FIN, HABILITADOS, Y PERMANENTE DISPONIBLES DURANTE LAS FUNCIONES Y POR FUERA DE ESTOS PERIODOS. DEBERA EL COMITENTE ADEMAS REALIZAR LAS TAREAS DE MANTENIMIENTO PERIODICAS TANTO PREVENTIVAS COMO CORRECTIVAS DURANTE TODO EL PERIODO DE PERMANENCIA DEL CIRCO EN EL EJIDO MUNICIPAL DE LA CIUDAD DE ESQUEL.

10KG. EXTINTOR ABC o K x10KG.	SALIDA CARTEL DE SALIDA DE EMERGENCIA RETROILUMINADO	L.E. LUZ DE EMERGENCIA AUTONOMA
TGBT TABLERO GENERAL DE BAJA TENSION	TS TABLERO SECCIONAL	

AÑO 2026 | PLANO N°1

MUNICIPALIDAD DE ESQUEL

OBRA : CIRCO "CIRQUE XXI"
PROPIETARIO: FREDDO LUIS OSCAR
ARRENDATARIO: VIDELA MELISA DAIANA
CALLE: AV. YRIGOYEN ESQ. GINO PASQUINI
BARRIO: LUQUE

C: 04 S: 05 M: 03 P:02
EXP. ANTERIOR: S/E

PLANO DE SEGURIDAD | ESCALA 1:200

PROYECTO / RELEVÓ	DIRECTOR DE OBRA	ESTRUCTURALISTA

CONSTRUCTOR	ARRENDATARIO
	VIDELA MELISA DAIANA LA VISACIÓN DE LOS PLANOS NO IMPLICA LA APROBACIÓN Y/O HABILIT. DE LOCALES, LA QUE QUEDA SUJETA A LA INSP. FINAL Y A LA EXTENSION DEL CERTIF. FINAL DE OBRA.

V° B° MUNICIPAL

V° B° CATASTRO

V° B° D.P. URBANO Y O. PARTICULARES